




Kwartal mieszkalny wraz z planowanym obiektem kultury domykającym ul. Kaczej.

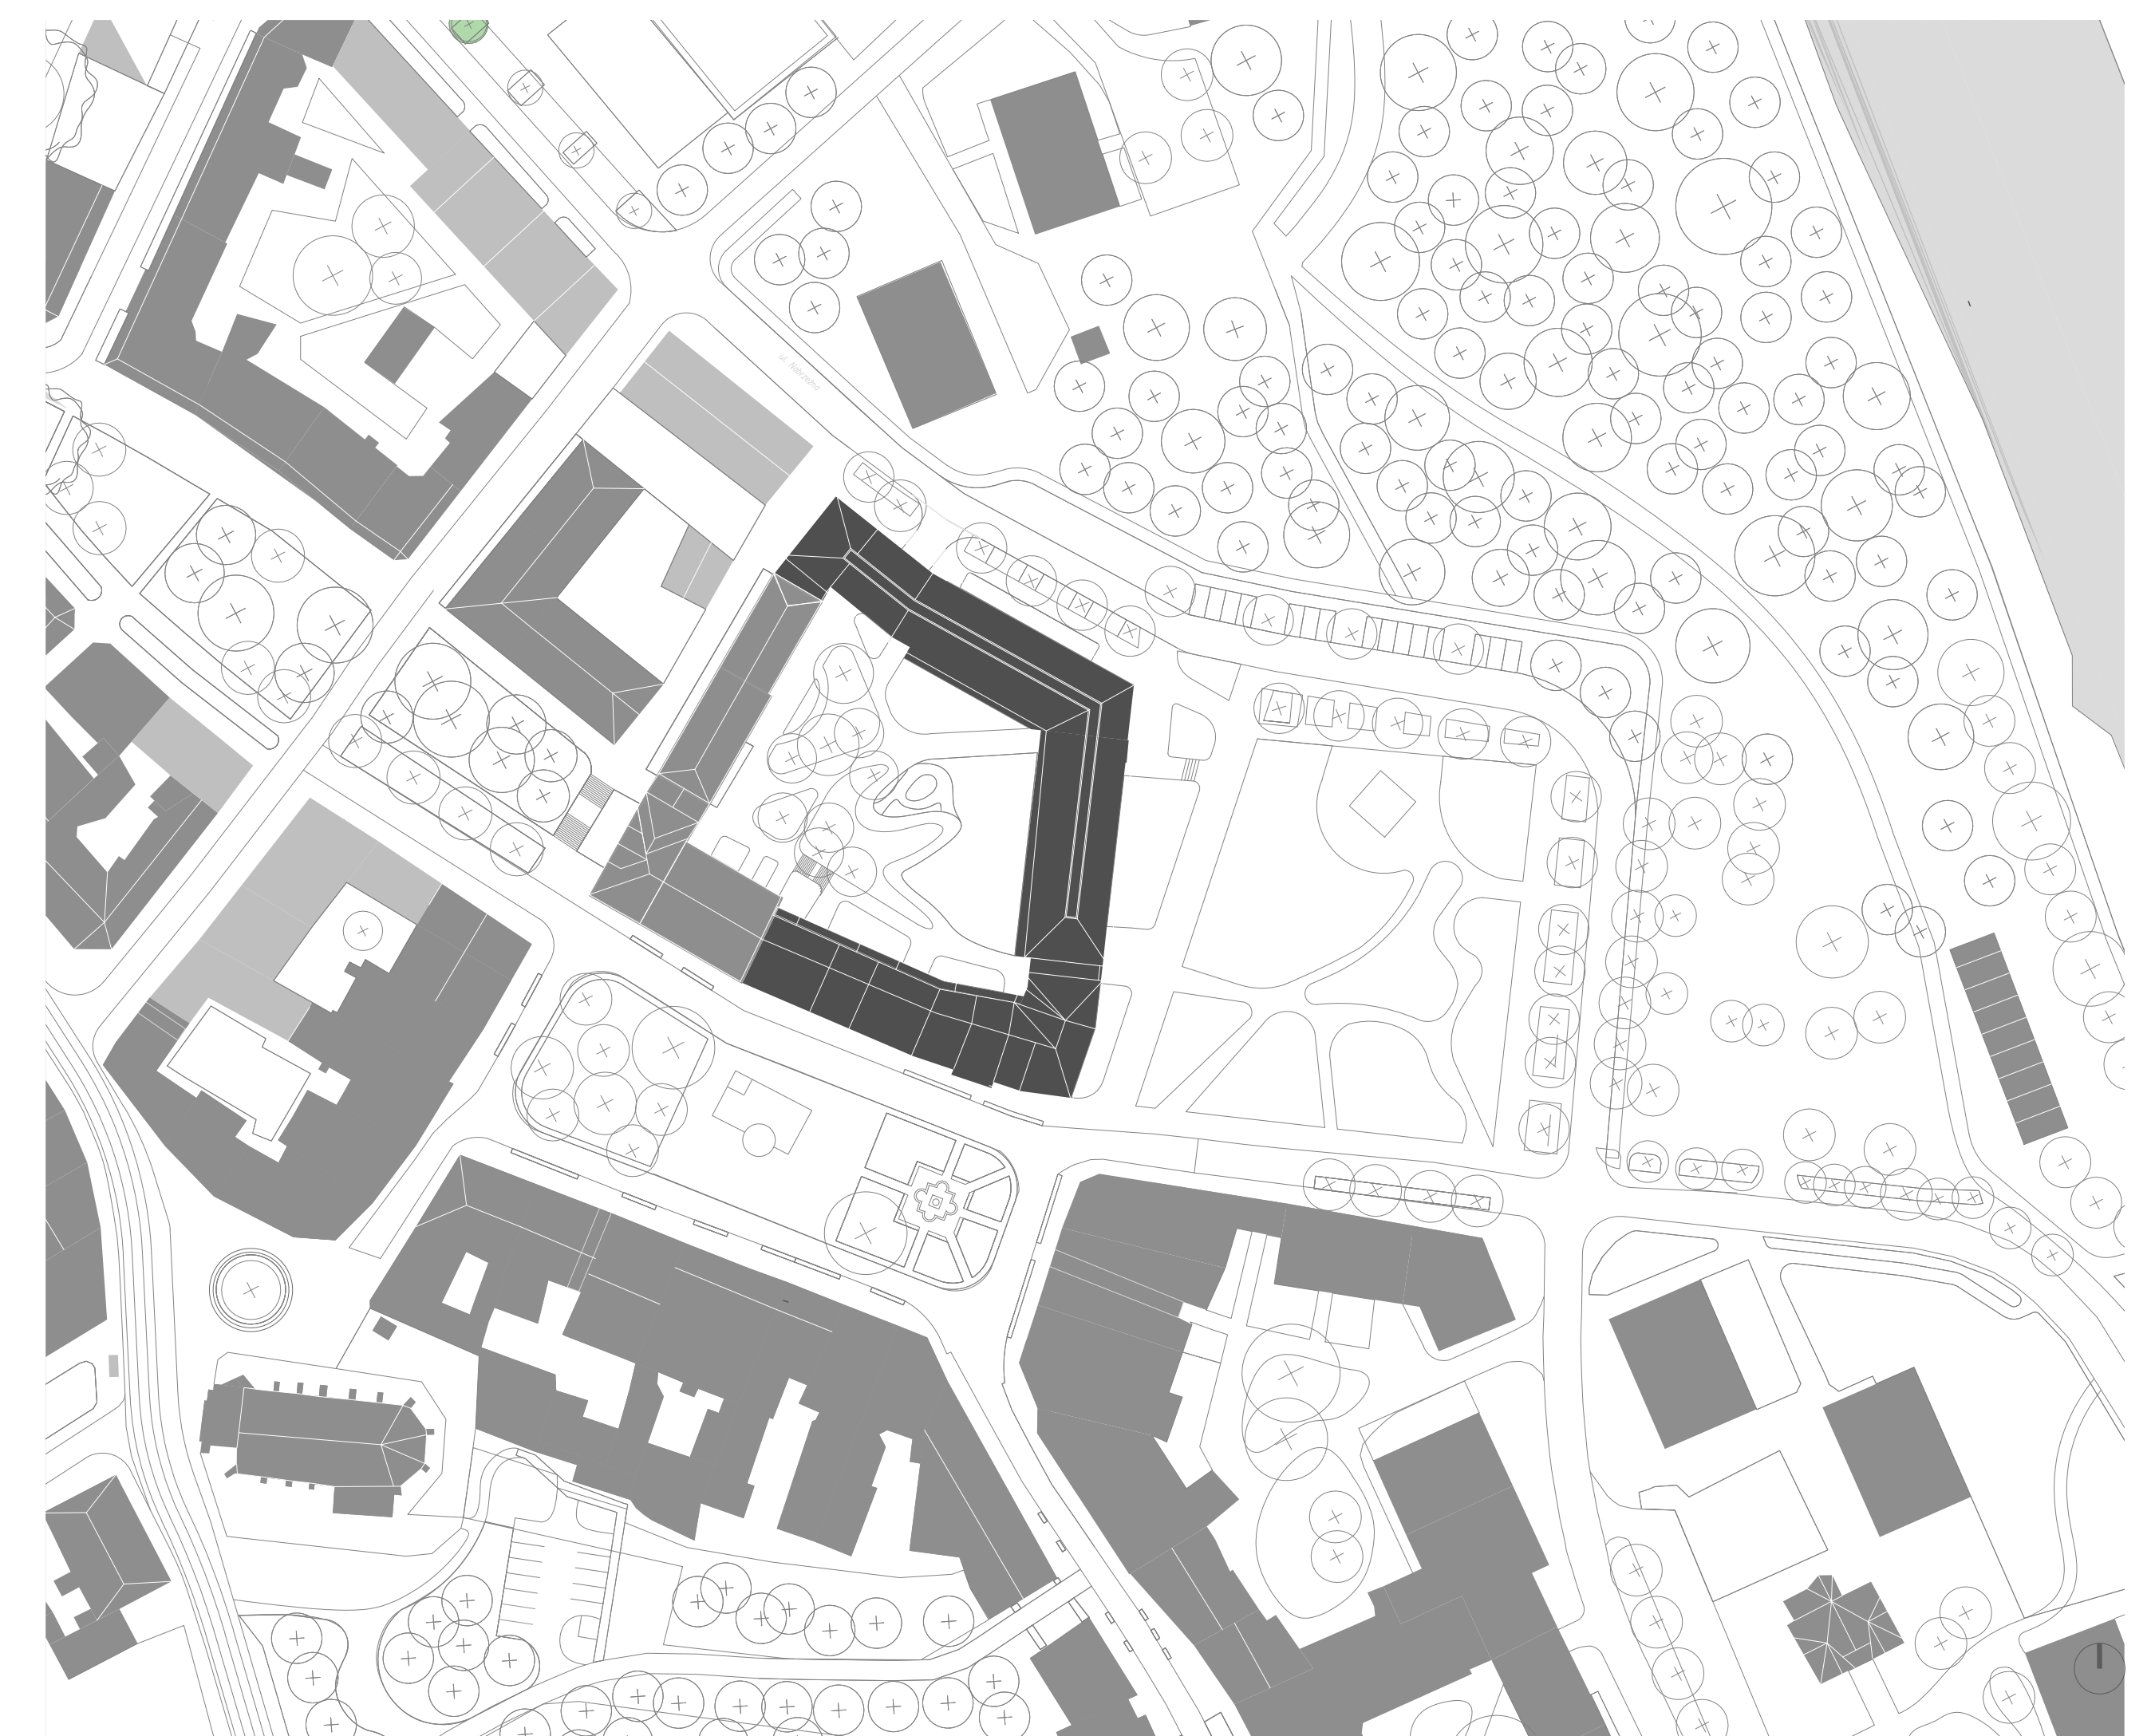

Swartzplan pokazujący kwartał kultury wraz z tymczasowym zagospodarowaniem terenu przy ul. Kaczej.

Urbanistyka

Tkanka Starego Miasta Mysłówice składa się z mniejszych, zwartych zespołów kamienic, okalających, zazwyczaj, zielone dziedzińce. W tym kontekście zaprojektowana została architektura kontynuująca kwartałowy charakter miasta, której zielone centrum stanowi wspólny dziedziniec. Zabudowa ściśle przylega do istniejących na tym terenie budynków tym samym domykając północno-wschodnią ścianę rynku i naśladowując organiczną linię zabudowy kamieniczek niegdyś tam stojących. Niegdyś płynąca tam rzeka, podkreślona została poprzez delikatne zagięcie budynku.



Schemat przekrojowy dla kwartału mieszkalnego